

BAUSTELLEN INFORMATION

Sehr geehrte Damen und Herren.

Auf Grund **eines Rohrbruches** an unserer Fernwärmeleitung müssen wir im Bereich der **Billrothstraße 54** kurzfristig dringende Arbeiten durchführen.

Bauvorhaben	Sanierung Rohrbruch Fernwärme
Baubereich	Billrothstraße 54
Zeitraum	03.02.2025 bis voraussichtlich 21.02.2025

Als Anrainer ist Ihnen die Zu- und Abfahrt über die Baustelle gestattet. Wir sind bemüht dies im Zuge der Bauarbeiten bestmöglich zu gewährleisten.

Bitte beachten Sie auch den [Lageplan auf der Rückseite](#).


Vielen Dank für Ihr Verständnis.

Bei Fragen und Anregungen zum Bauvorhaben wenden Sie sich bitte an:


07242 493-199 oder senden Sie uns eine E-Mail an bauinfo@eww.at.

Beste Grüße

Team Planung & Errichtung

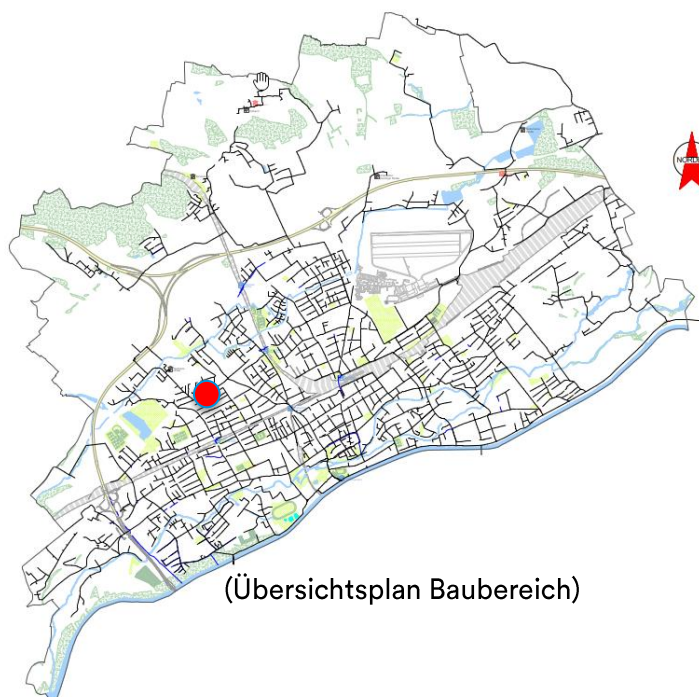

(Übersichtsplan Baubereich)

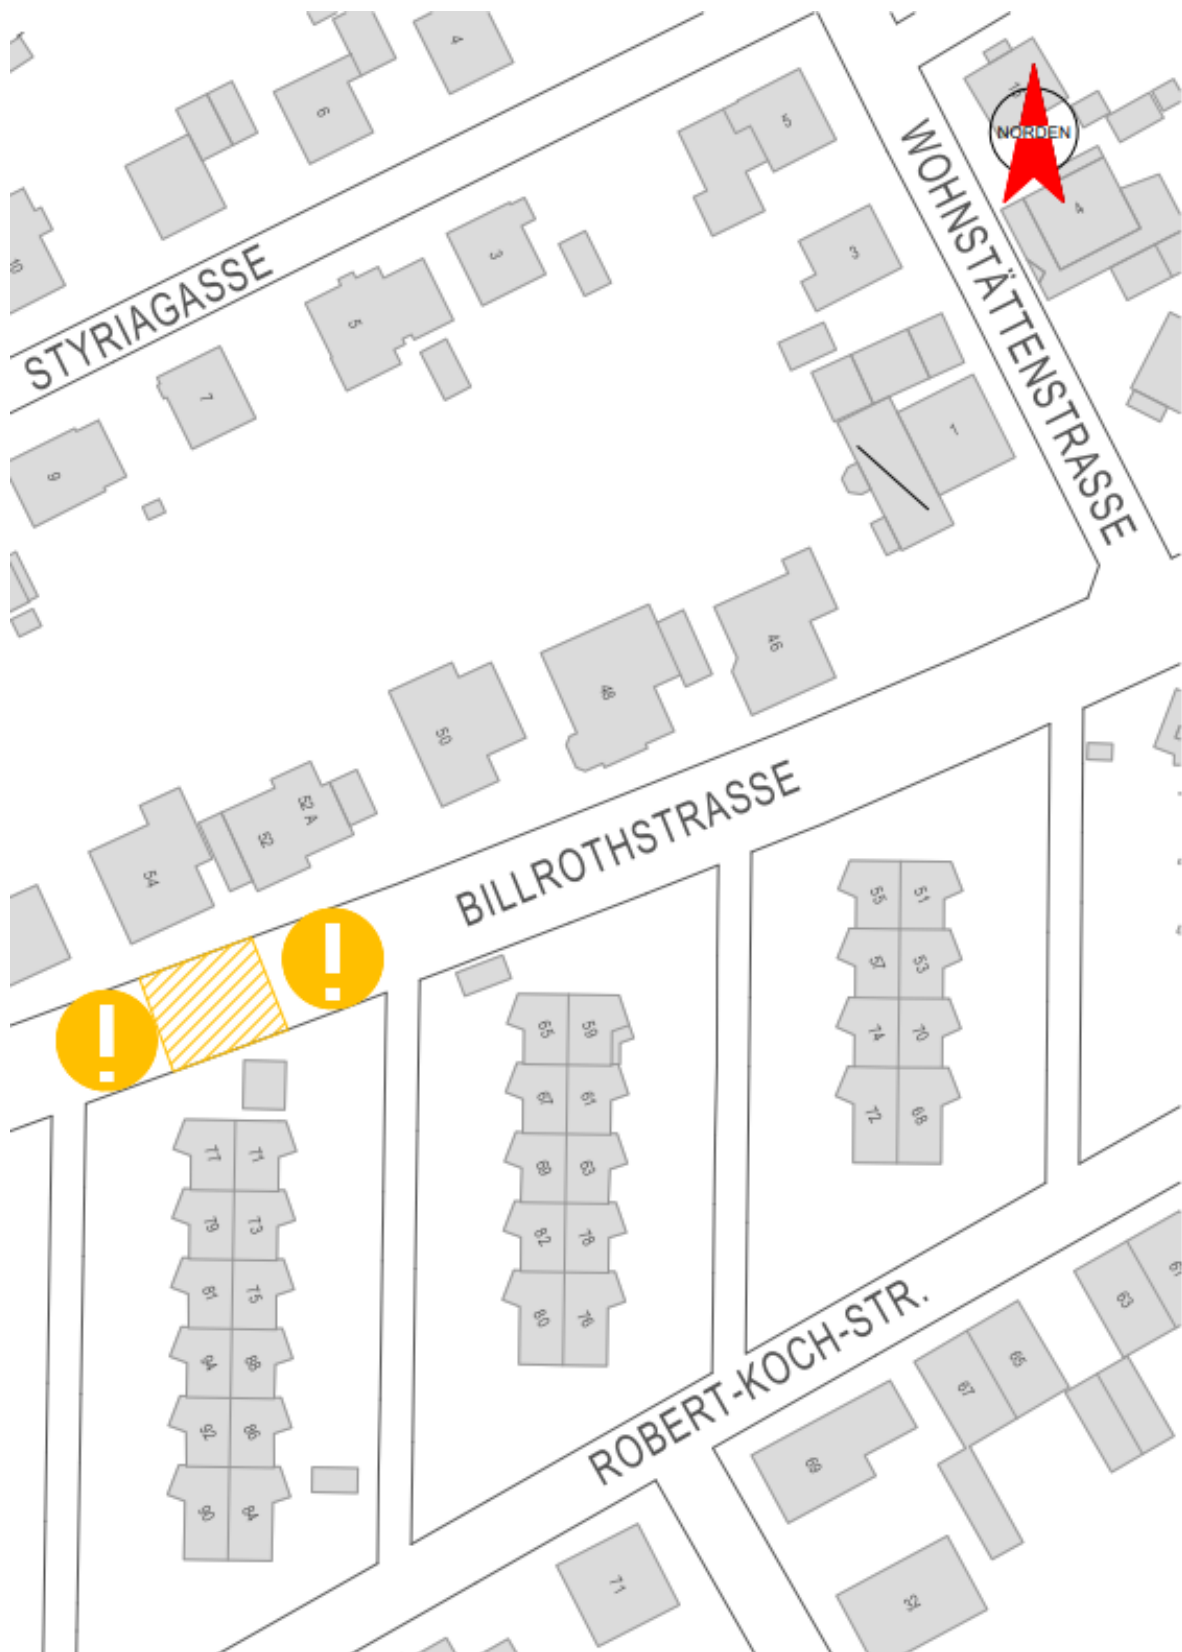

LEGENDE:

-   BEHINDERUNG
-   SPERRE