

# BAUSTELLEN INFORMATION

Sehr geehrte Damen und Herren.

Wir versorgen unseren nächsten Kunden mit klimafreundlicher **Fernwärme** im Bereich von der **Durisolstraße**.


<b>Bauvorhaben</b>	<b>Fernwärme</b>
<b>Baubereich</b>	<b>Durisolstraße 18</b>
<b>Zeitraum</b>	<b>01.07.2024 bis voraussichtlich 26.07.2024</b>

Wir sind bemüht die Behinderungen im Zuge der Bauarbeiten möglichst gering zu halten.

Bitte beachten Sie auch den [Lageplan auf der Rückseite](#).  
[Vielen Dank für Ihr Verständnis.](#)

Bei Fragen und Anregungen zum Bauvorhaben wenden Sie sich bitte an:  
07242 493-199 oder senden Sie uns eine E-Mail an [bauinfo@eww.at](mailto:bauinfo@eww.at).

Beste Grüße  
Team Planung & Errichtung

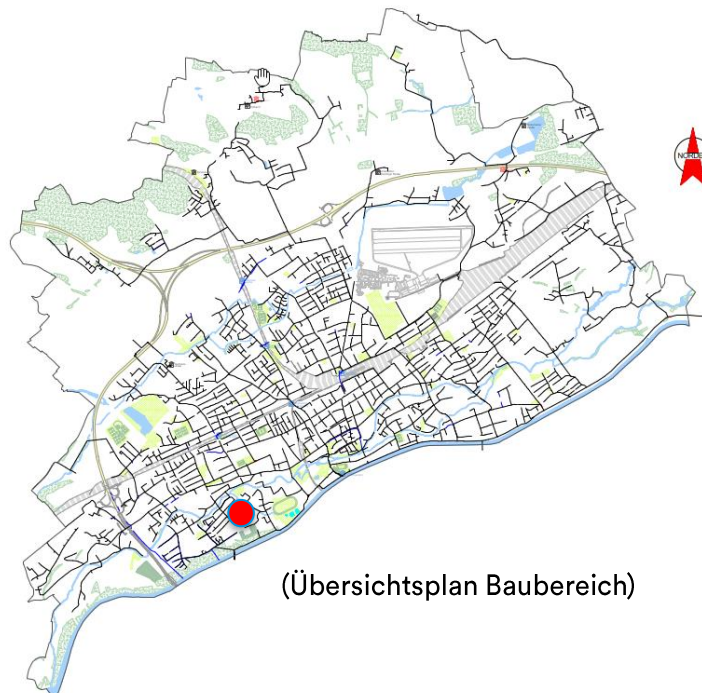


(Übersichtsplan Baubereich)



Gruppe

eww ag  
Stelzhamerstraße 27  
4600 Wels

07242 493-0  
info@eww.at  
eww.at

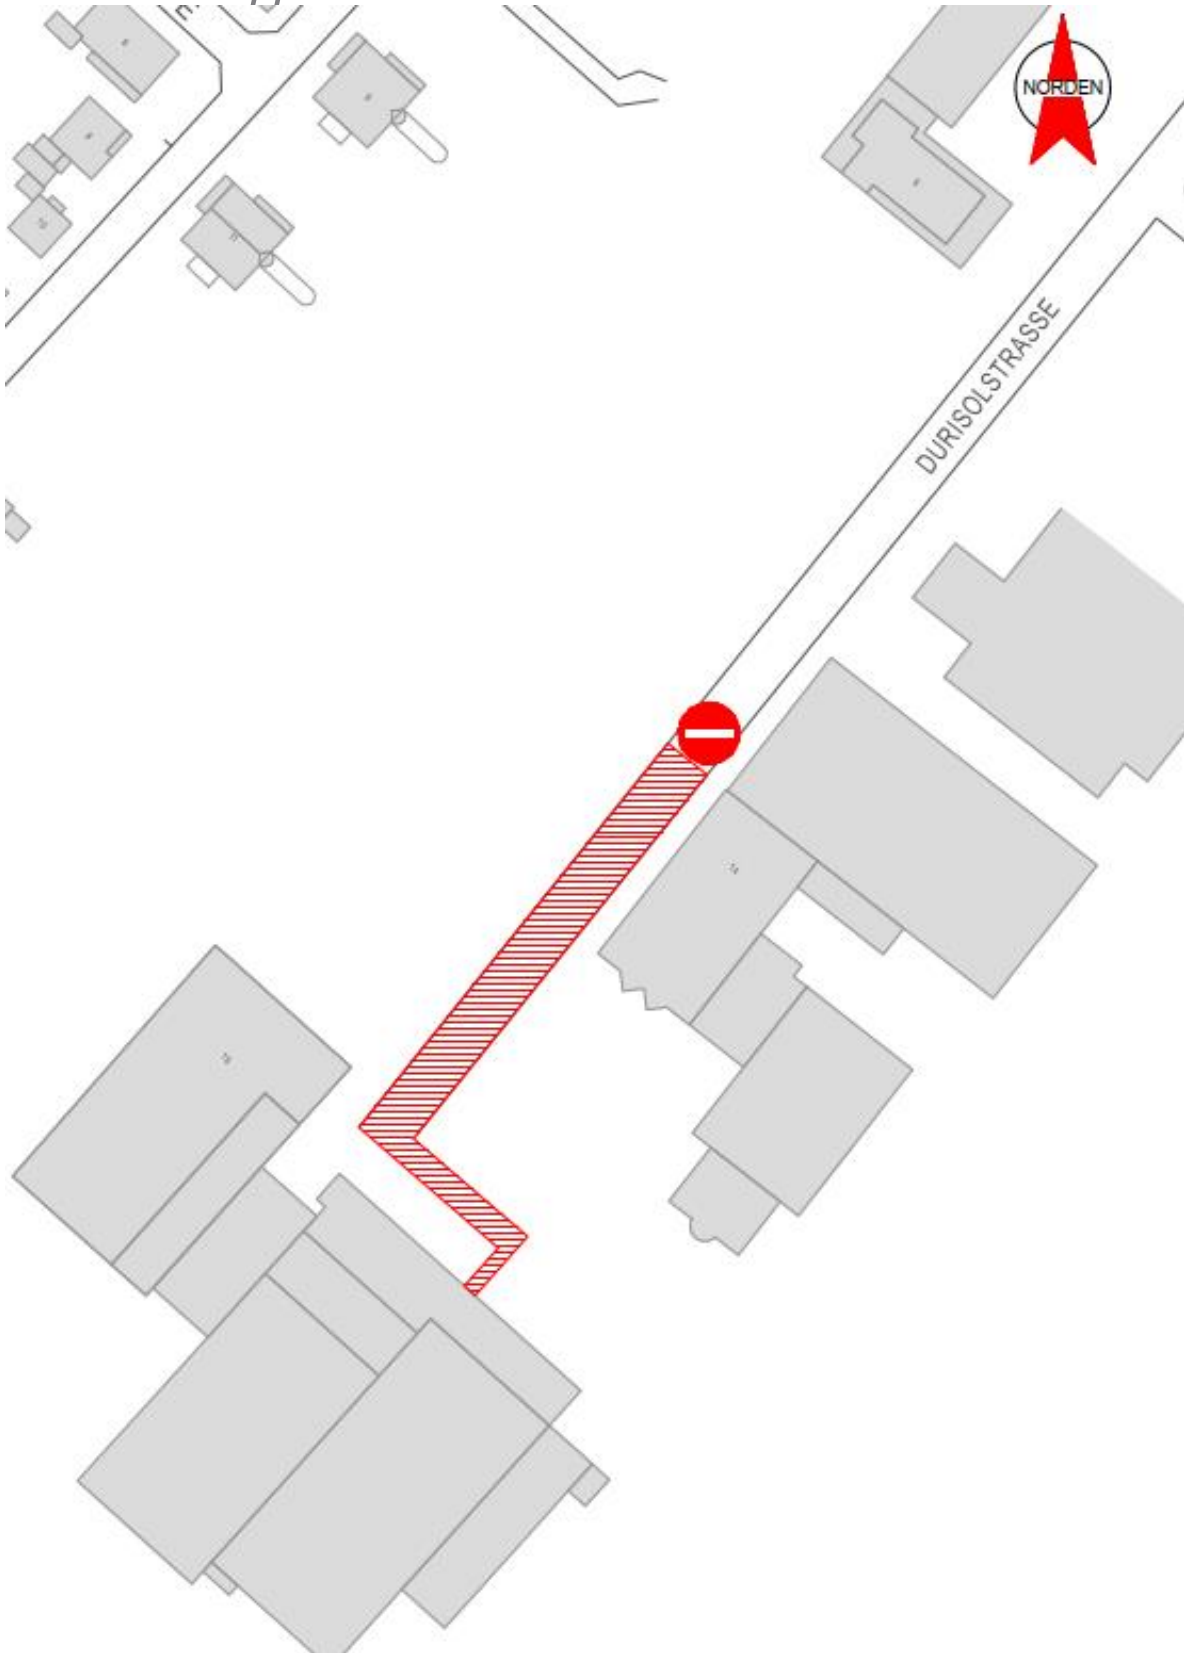

LEGENDE:

- BEHINDERUNG
- SPERRE