

BAUSTELLEN INFORMATION

Sehr geehrte Damen und Herren.

Wir versorgen unseren nächsten Kunden mit klimafreundlicher **Fernwärme** im Bereich von **Flurgasse**.


Bauvorhaben	Fernwärme Versorgungsleitung
Baubereich	Flurgasse 52
Zeitraum	01.07.2024 bis voraussichtlich 19.07.2024

Wir sind bemüht die Behinderungen im Zuge der Bauarbeiten möglichst gering zu halten.


Bitte beachten Sie auch den Lageplan auf der Rückseite.
Vielen Dank für Ihr Verständnis.

Bei Fragen und Anregungen zum Bauvorhaben wenden Sie sich bitte an:
07242 493-199 oder senden Sie uns eine E-Mail an bauinfo@eww.at.

Beste Grüße
Team Planung & Errichtung

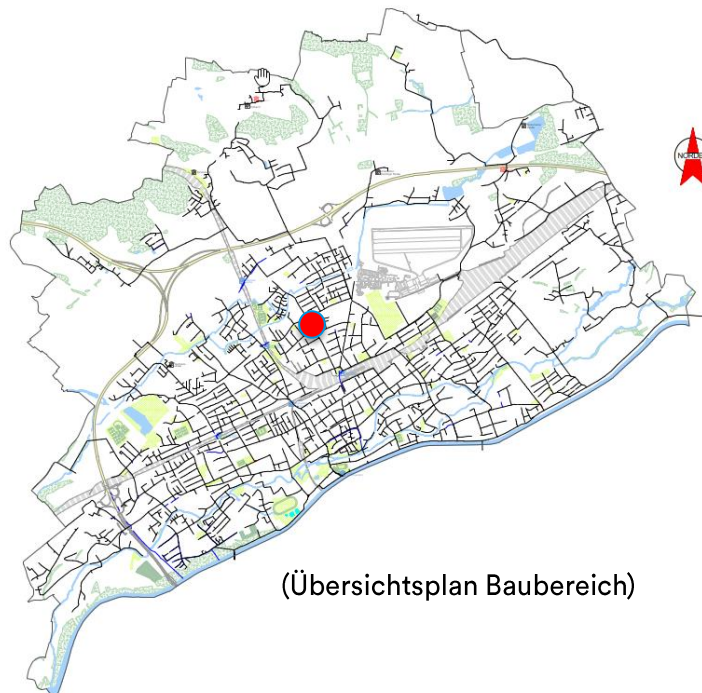

(Übersichtsplan Baubereich)

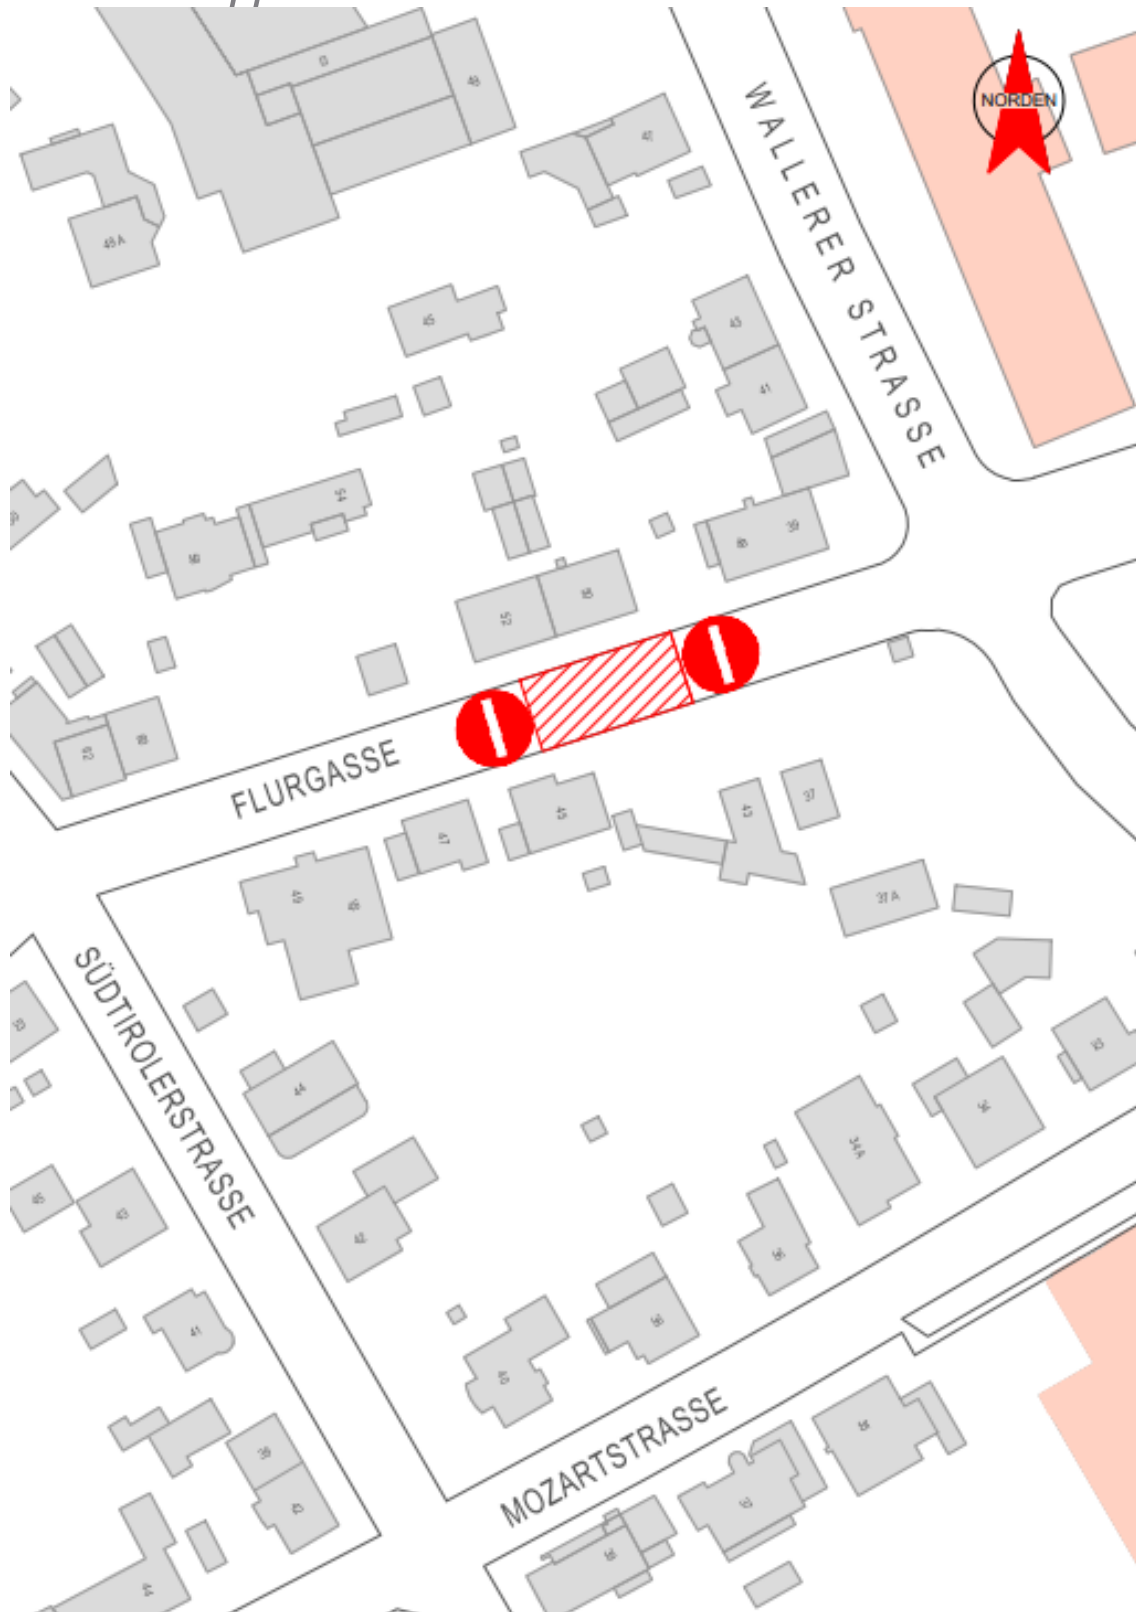

LEGENDE:

-   BEHINDERUNG
-   SPERRE