

# BAUSTELLEN INFORMATION

Sehr geehrte Damen und Herren.

Wir versorgen unseren nächsten Kunden mit klimafreundlicher **Fernwärme** im Bereich von der **Leo-Fall-Straße**.


<b>Bauvorhaben</b>	<b>Fernwärme Versorgungsleitung</b>
<b>Baubereich</b>	<b>Leo-Fall-Straße 40-64</b>
<b>Zeitraum</b>	<b>26.08.2024 bis voraussichtlich 01.11.2024</b>

Als Anrainer ist Ihnen die Zu- und Abfahrt über die Baustelle gestattet. Wir sind bemüht dies im Zuge der Bauarbeiten bestmöglich zu gewährleisten.


Bitte beachten Sie auch den Lageplan auf der Rückseite.  
**Vielen Dank für Ihr Verständnis.**

Bei Fragen und Anregungen zum Bauvorhaben wenden Sie sich bitte an:  
07242 493-199 oder senden Sie uns eine E-Mail an [bauinfo@eww.at](mailto:bauinfo@eww.at).

Beste Grüße  
Team Planung & Errichtung

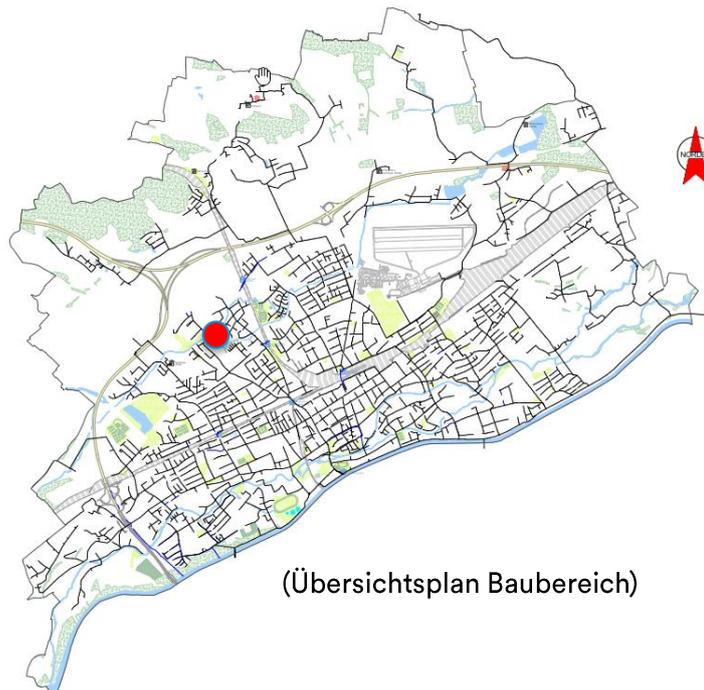

(Übersichtsplan Baubereich)

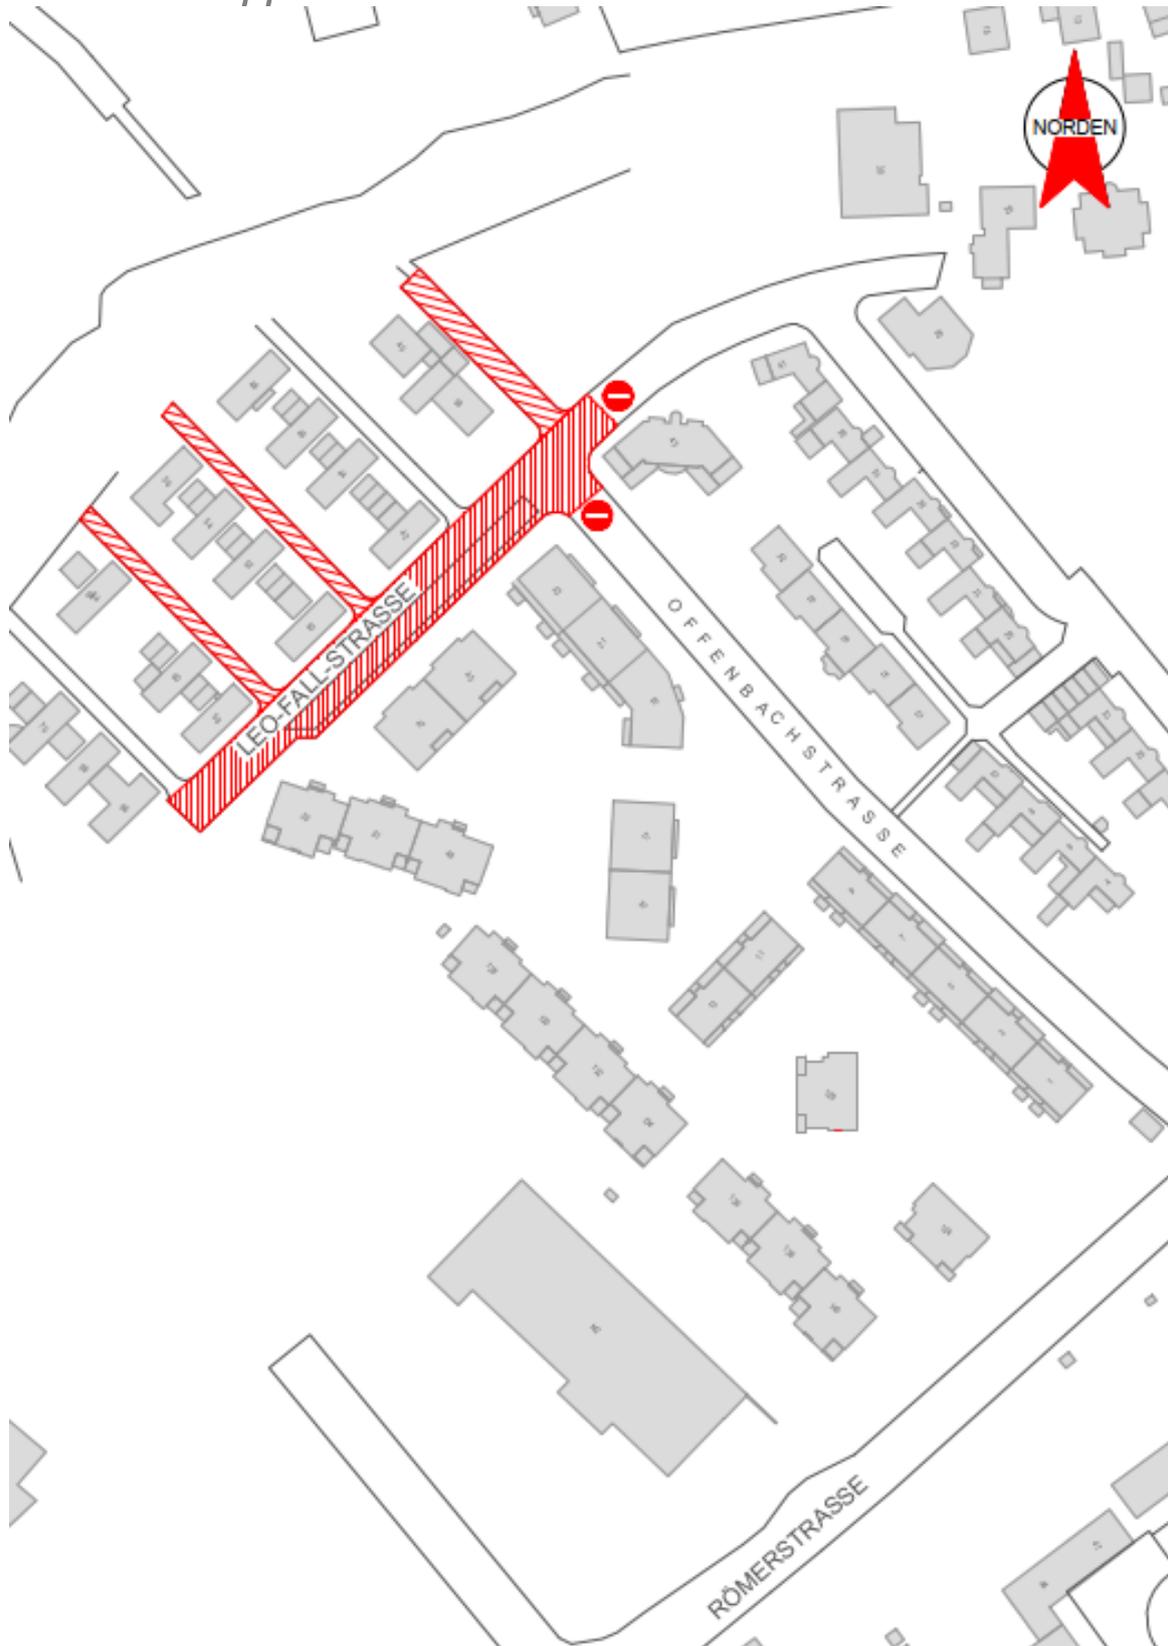

LEGENDE:

-   BEHINDERUNG
-   SPERRE