

BAUSTELLEN INFORMATION

Sehr geehrte Damen und Herren.

Auf Grund **eines Rohrbruches** an unserer Fernwärmeleitung müssen wir im Bereich der **Straubinger Straße 20** kurzfristig dringende Arbeiten durchführen.

Bauvorhaben	Sanierung Rohrbruch Fernwärme
Baubereich	Straubinger Straße 20
Zeitraum	ab 17.03.2025

Als Anrainer ist Ihnen die Zu- und Abfahrt über die Baustelle gestattet. Wir sind bemüht dies im Zuge der Bauarbeiten bestmöglich zu gewährleisten.


Bitte beachten Sie auch den [Lageplan auf der Rückseite](#).

[Vielen Dank für Ihr Verständnis.](#)


Bei Fragen und Anregungen zum Bauvorhaben wenden Sie sich bitte an:

07242 493-199 oder senden Sie uns eine E-Mail an bauinfo@eww.at.

Beste Grüße
Team Planung & Errichtung

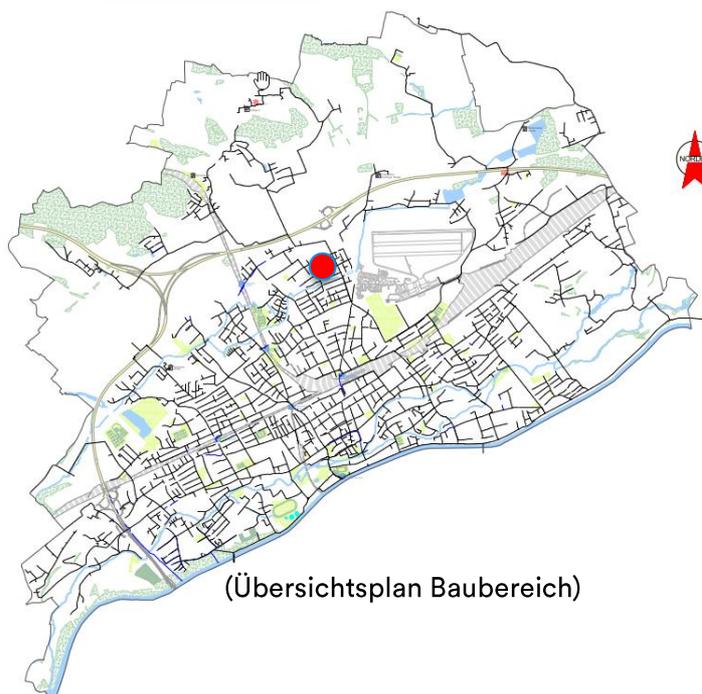

(Übersichtsplan Baubereich)

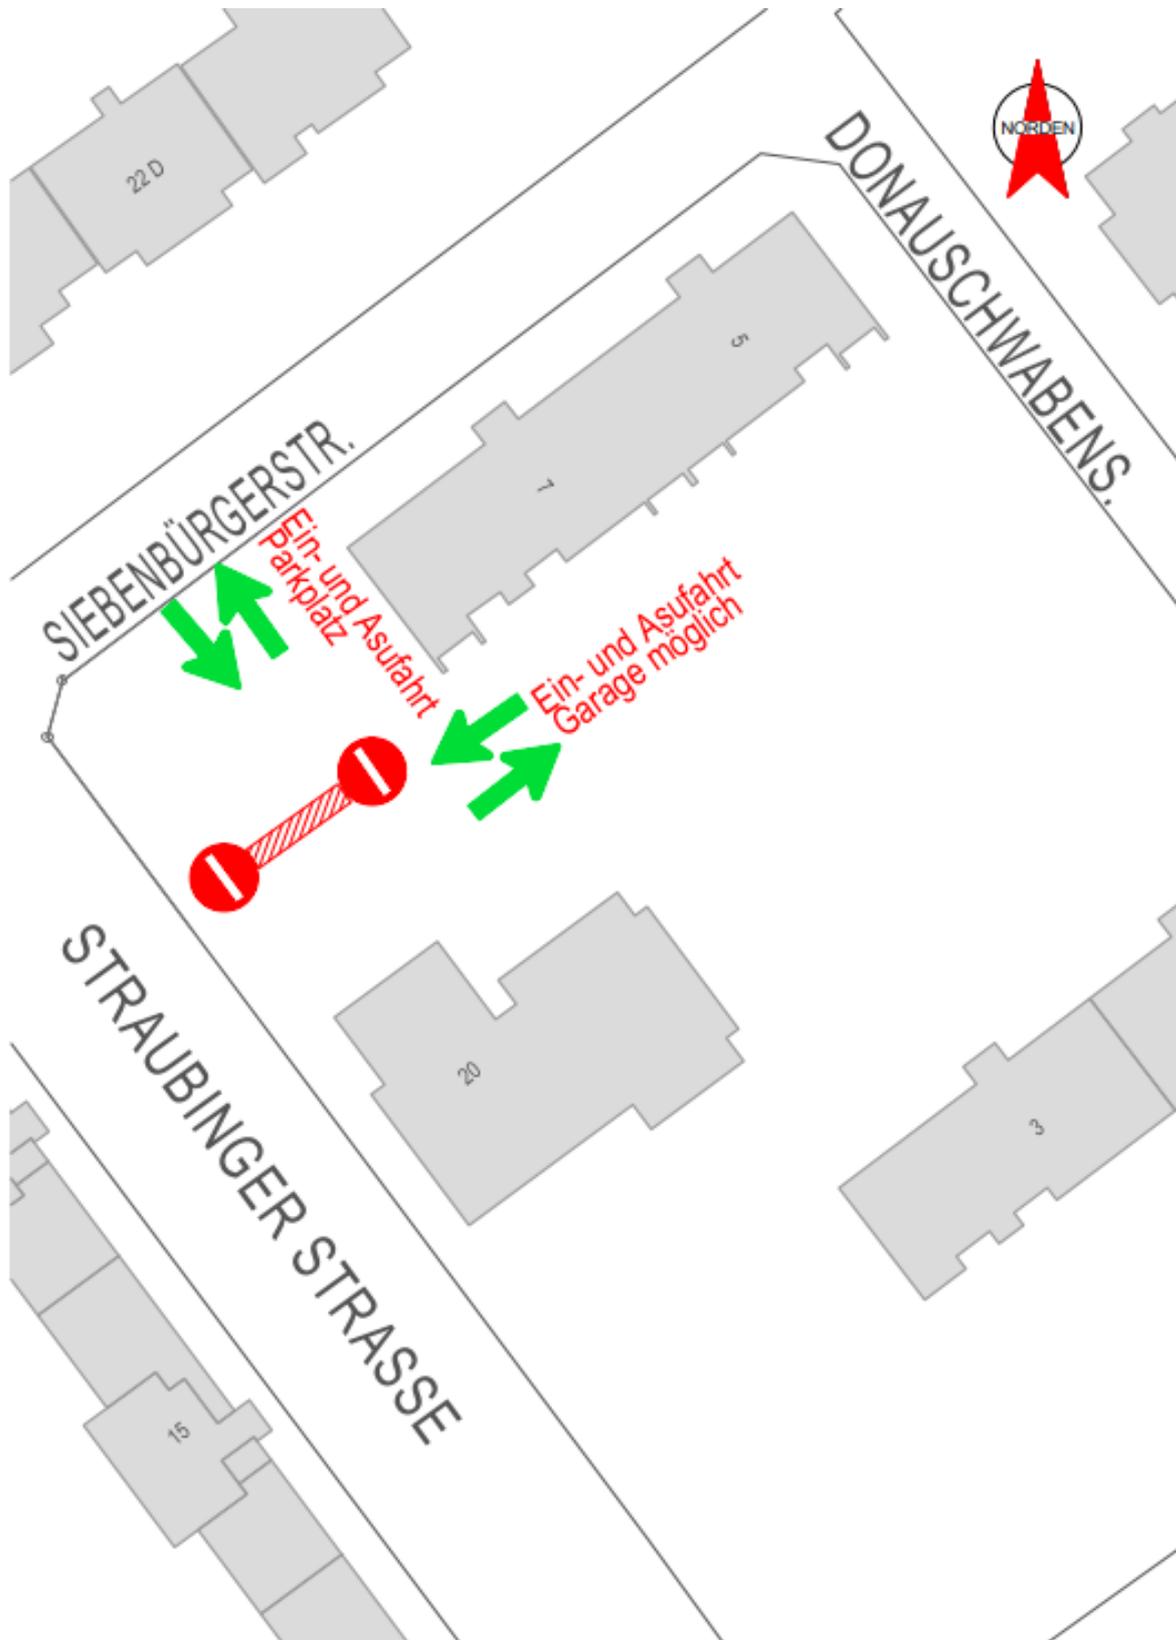

LEGENDE:

-   BEHINDERUNG
-   SPERRE