

# BAUSTELLEN INFORMATION

Sehr geehrte Damen und Herren.

Unsere **Fernwärmeleitung** im Bereich der **Wimpassinger Straße** ist in die Jahre gekommen und muss deshalb erneuert werden.


<b>Bauvorhaben</b>	<b>Fernwärme Versorgungsleitung</b>
<b>Baubereich</b>	<b>Wimpassinger Straße im Bereich Salzburger Straße - Hinterschweigerstraße</b>
<b>Zeitraum</b>	<b>10.06.2024 bis voraussichtlich 02.08.2024</b>

**Wir sind bemüht die Behinderungen im Zuge der Bauarbeiten möglichst gering zu halten.**


Bitte beachten Sie auch den [Lageplan auf der Rückseite](#).  
**Vielen Dank für Ihr Verständnis.**

Bei Fragen und Anregungen zum Bauvorhaben wenden Sie sich bitte an:  
07242 493-199 oder senden Sie uns eine E-Mail an [bauinfo@eww.at](mailto:bauinfo@eww.at).

Beste Grüße  
Team Planung & Errichtung

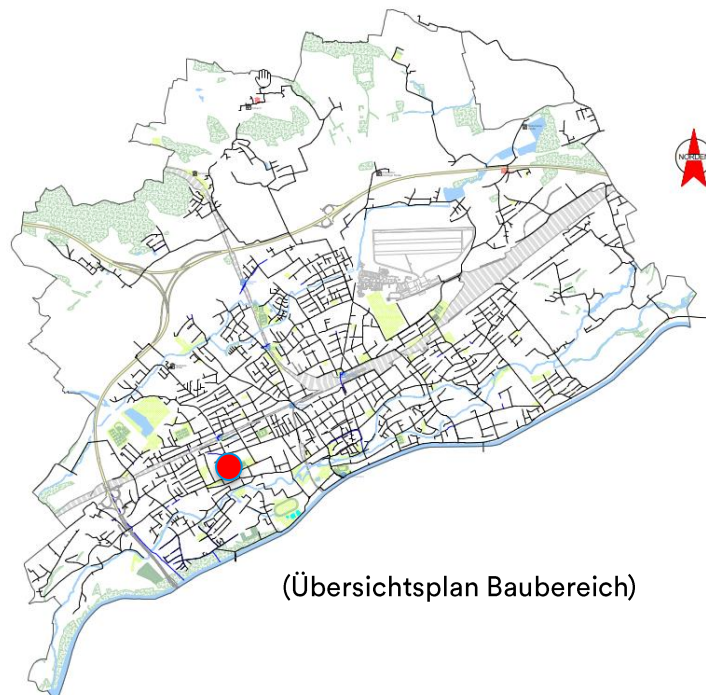

(Übersichtsplan Baubereich)

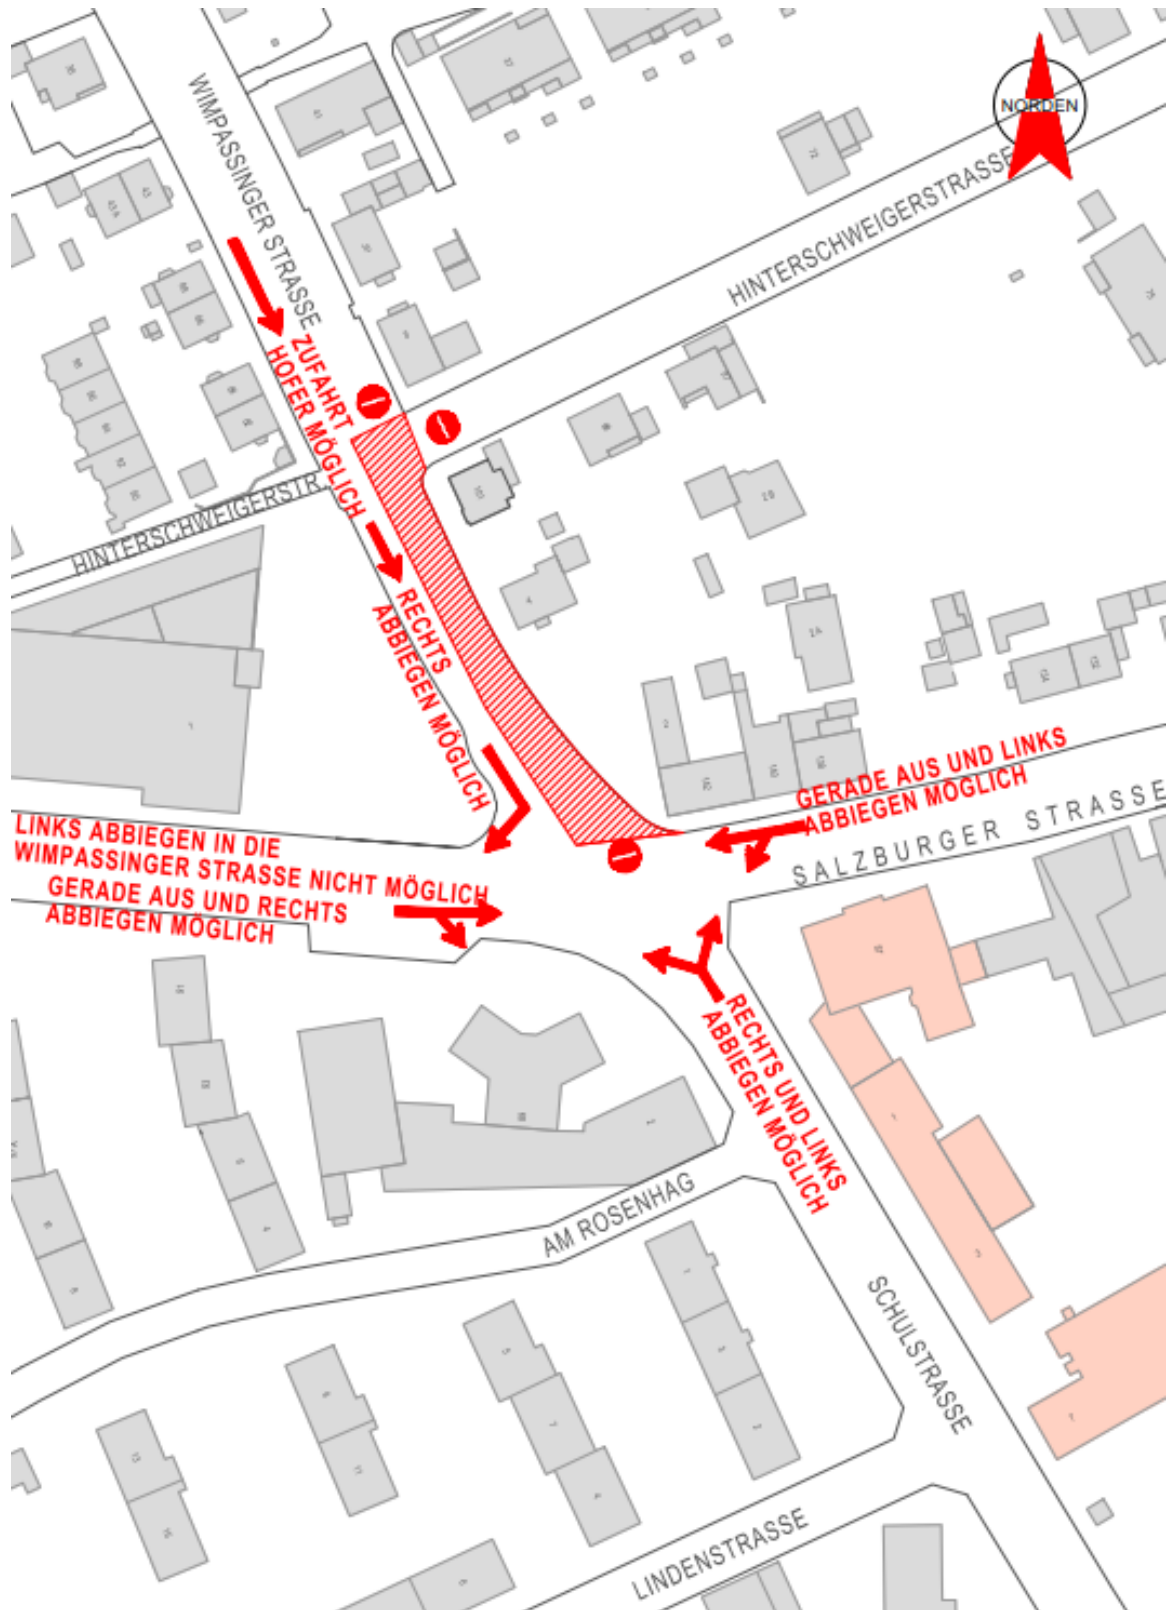

LEGENDE:

-   BEHINDERUNG
-   SPERRE